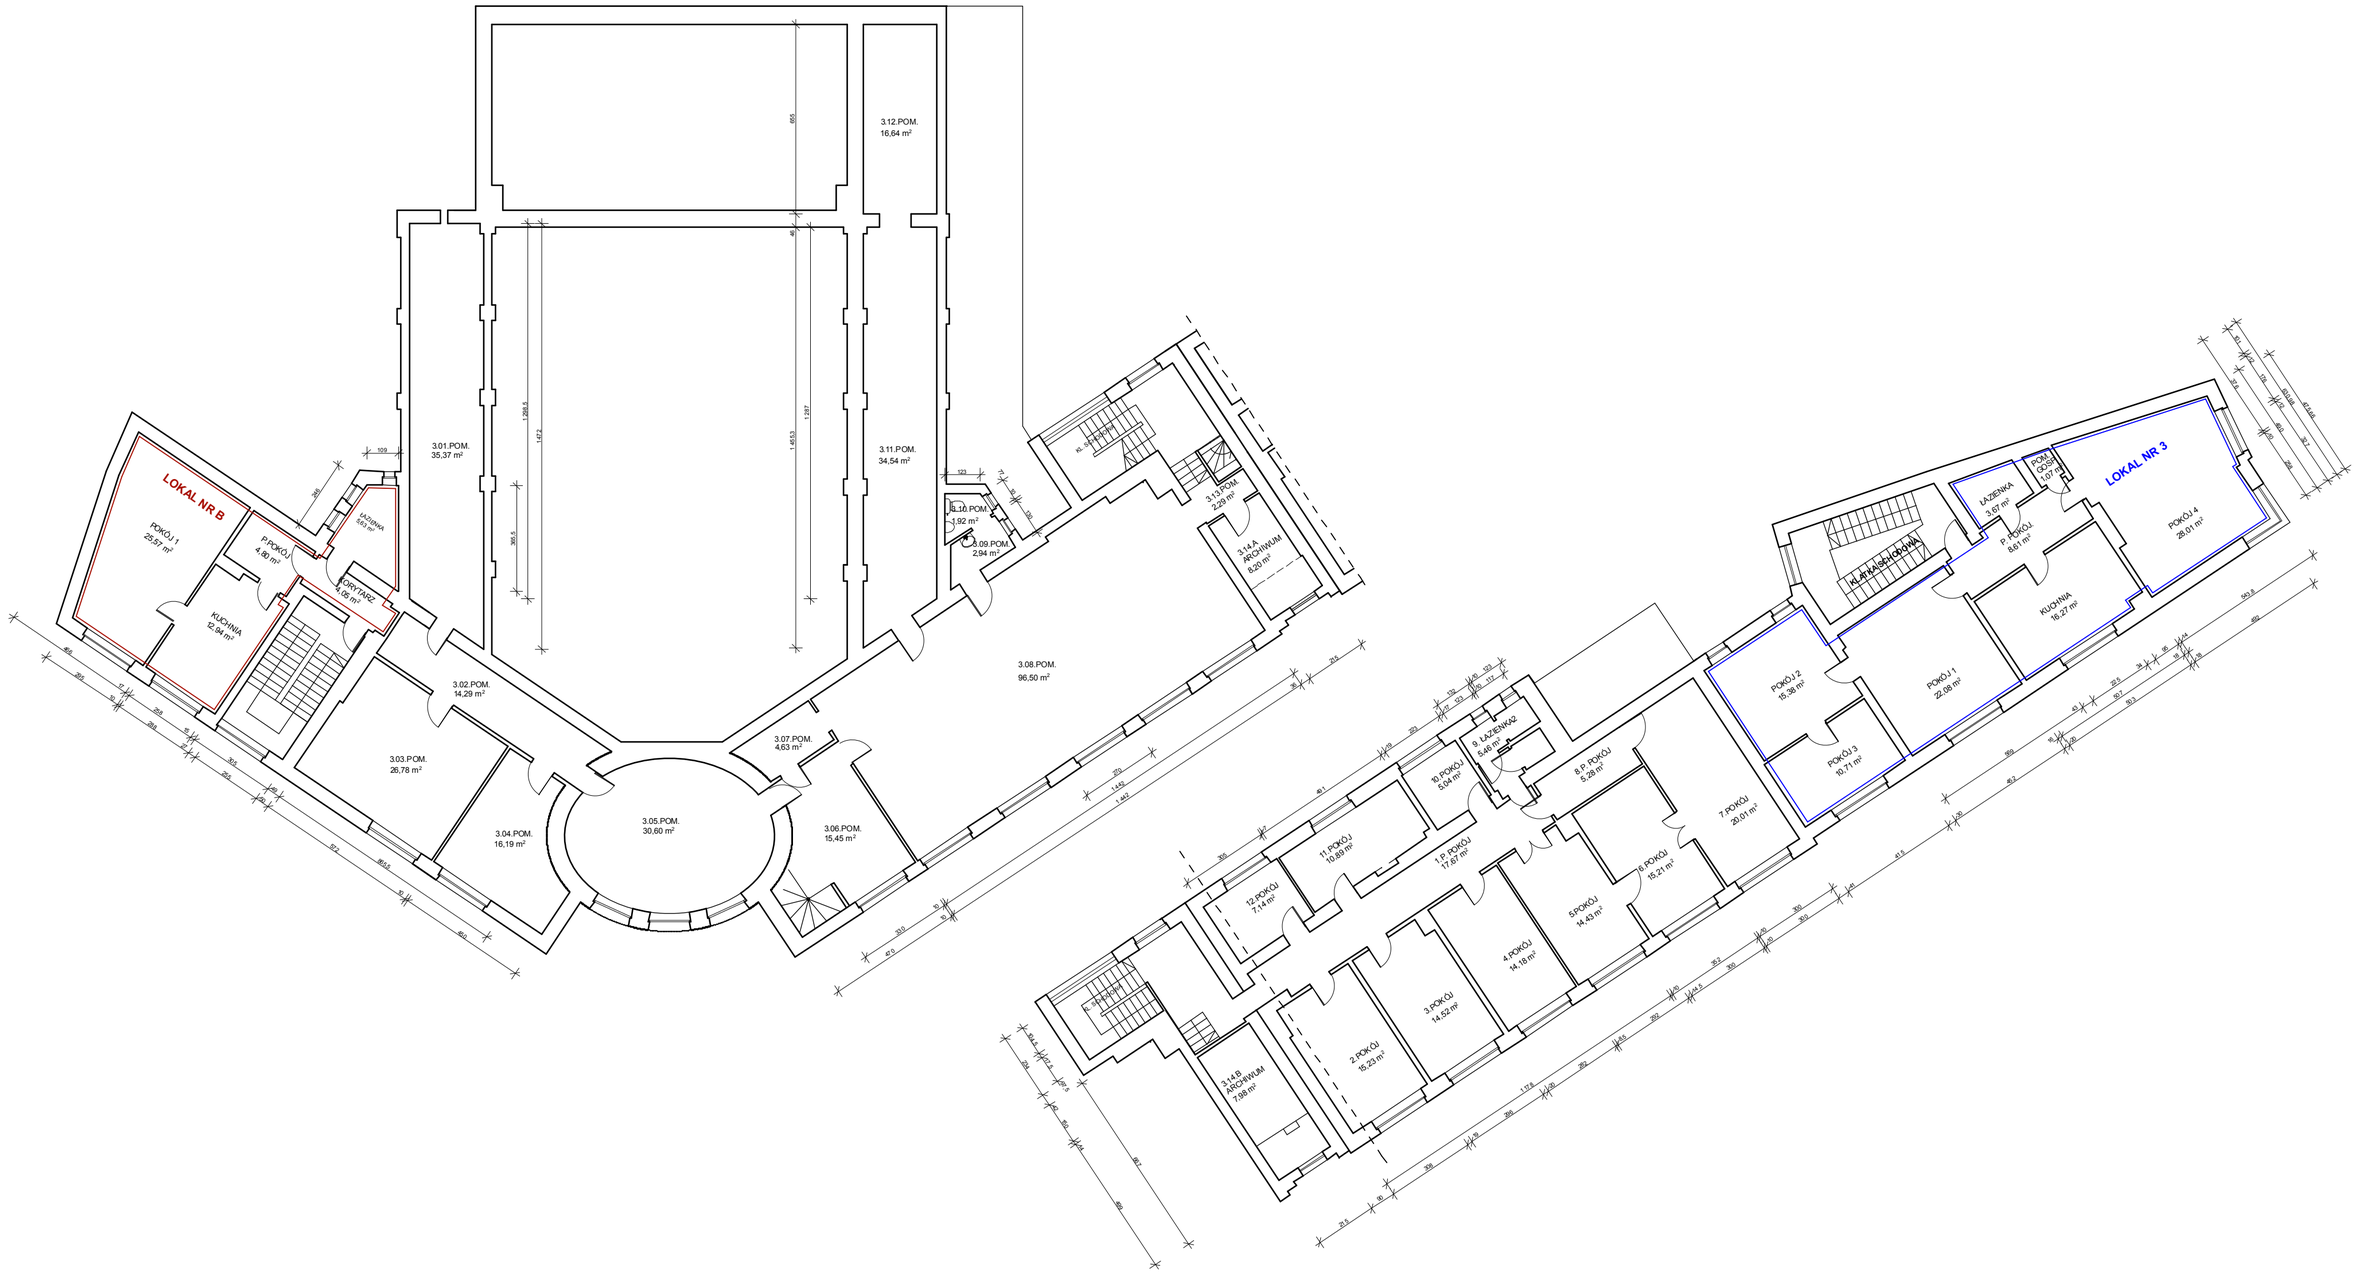

INWESTOR:	MIASTO BĘDZIN
WŁAŚCICIEL:	GMINA BĘDZIN
TEMAT:	INWENTARYZACJA BUDOWLANA OBIEKTÓW TEATRU DZIECI ZAGŁĘBIA ORAZ BUDYNKU ADMINISTROWANEGO PRZEZ MZBM SP. Z O.O. W BĘDZINIE
TYTUŁ RYSUNKU: RZUT II PIETRA	DATA: 10.20011
SKALA: 1:150	OPRACOWAŁ: ANDRZEJ WAWRYKA upr. bud. nr 365/94 mgr inż arch Aleksandra Świtalska mgr inż arch Piotr Świtalski NR RYS.: I/04