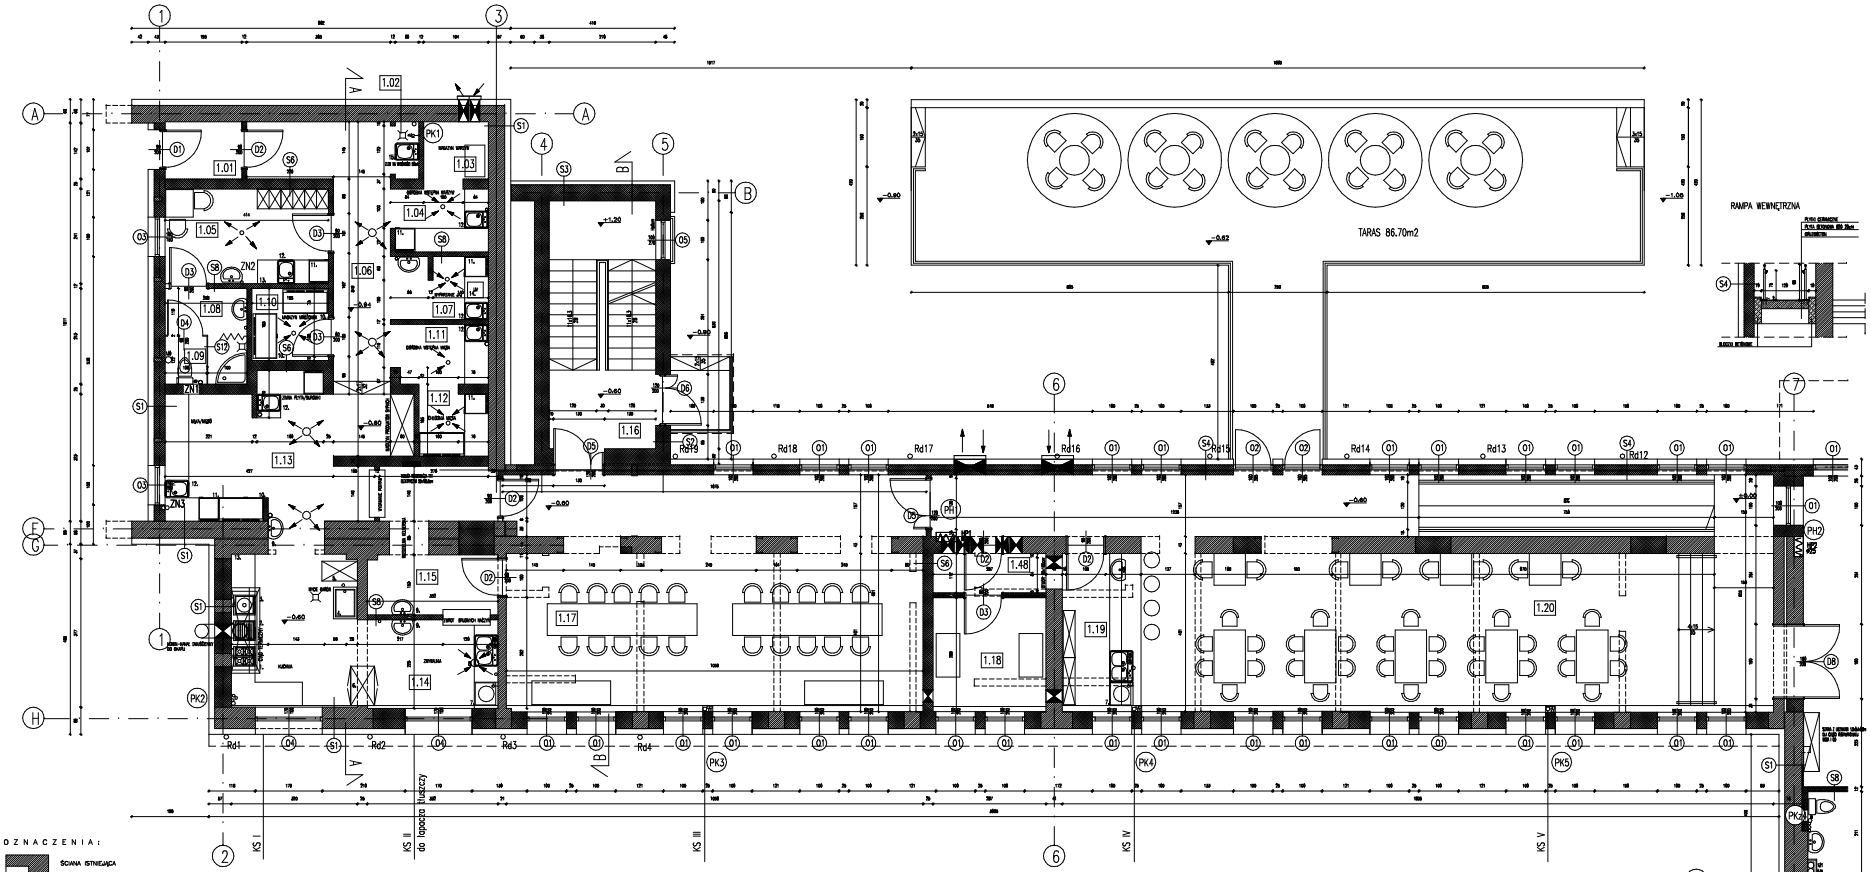

ZESTAWIENIE POWIERZCHNI POMIESZCZEŃ

NR	NAZWA/POSADZKA/ŚCIANY	POW. /m2/	
1.01	WIATROŁAP	2.83	
1.02	POMIESZCZENIE GOSPODARCZE	0.87	
1.03	MAGAZYN WARZYW	2.38	
1.04	OBRÓBKA WSTĘPNA WARZYW	3.78	
1.05	POMIESZCZENIE SOCJALNE	10.00	
1.06	KOMUNIKACJA	14.75	
1.07	WYPARZANIE JAJ	2.24	
1.08	WC PRZEDSIONEK	3.72	
1.09	WC KABINA	1.29	
1.10	MAGAZYN MROŻONEK	3.57	
1.11	OBRÓBKA WSTĘPNA MIĘSA	3.39	
1.12	CHŁODNIA MIĘSA	2.78	
1.13	KUCHNIA	32.84	
1.14	ZMYWALNIA	7.78	
1.15	ROZDZIELNIA KELNERSKA	10.08	
1.16	KLATKA SCHODOWA I	9.60	
1.17	SALA RESTAURACYJNA 2	60.30	
1.18	WENTYLATORÓWNIA	7.15	
1.19	BAR	8.15	
1.20	SALA RESTAURACYJNA 1	97.53	
1.21	WC NIEPEŁNOSPRAWNY	5.19	
1.22	WIATROŁAP	5.57	
1.23	WC KELNERÓW – KABINA	1.87	
1.24	WC KELNERÓW – PRZEDSIONEK	1.83	
1.25	KOMUNIKACJA OGÓLNA	50.36	
1.26	RECEPCJA	7.67	
1.27	KLATKA SCHODOWA II	14.06	
1.28	ZAPLECZE RECEPCJI	5.72	
1.29	WC MĘSKI –PISUAR	1.99	
1.30	WC MĘSKI –KABINA	1.79	
1.31	WC MĘSKI –PRZEDSIONEK	1.96	
1.32	POKÓJ 2–OSOBOWY	16.37	
1.33	ŁAZIENKA	3.27	
1.34	ŁAZIENKA	3.27	
1.35	POKÓJ 2–OSOBOWY	16.64	
1.36	KORYTARZ	21.87	
1.37	WC DAMSKI –PRZEDSIONEK	5.32	
1.38	WC DAMSKI –KABINA	6.92	
1.39	POMIESZCZENIE BIUROWE	13.85	
1.40	POKÓJ OSOBY NIEPEŁNOSPR.	22.46	
1.41	ŁAZIENKA OSOBY NIEPEŁNOSPR.	5.57	
1.42	POMIESZCZENIE TECHNICZNE	14.52	
1.43	POMIESZCZENIE TECHNICZNE	3.30	
1.44	POMIESZCZENIE TECHNICZNE	7.32	
1.45	TRANSFORMATOR	4.30	
1.46	TRANSFORMATOR	4.23	
1.47	KLATKA SCHODOWA III	10.82	
1.48	MAG. NAPOJÓW	3.65	
	SUMA	546.72	

POWIERZCHNIA ZBUDOWY 959.80m2
KUBATURA 7077.05m2
POWIERZCHNIA UŻYTKOWA 1186.78m2
POWIERZCHNIA PIWNICY 185.32m2

PÓŁNOC

OZNACZENIA:

- ŚCIANA ISTNIEJĄCA
- ŚCIANA PROJEKTOWANA MUROWANA
- ŚCIANA PROJEKTOWANA KONSTRUKCJA LEKKA
- ŚCIANA DO WYBURZENIA

WYPOSAŻENIE KUCHNI:

1. KUCHNIA ELEKTRYCZNA
2. PATELNIA ELEKTRYCZNA
3. FRYTOWNICA
4. ZLEW DO MYCIA GARNKÓW
5. PIEKARNIA GARNKOWA
6. KRZESŁO PRZELOTOWY
7. ZMYWARKA
8. ZLEW DWUKOMOROWY
9. UMYWALKA
10. ZAMRAŻARKA
11. LODÓWKA POD BLAT
12. ZLEW JEDNOKOMOROWY
13. KUCHENKA MIKROFALOWA
14. NASWIETLACZ UV DO JAJ
15. ZLEW NA WYSOKOŚCI 50cm

SCHEMAT

CHARAKTERYSTYCZNE PRZEKROJE POZIOMIE I PIONOWE

- ŚCIANY Z POROTHERMU W PIWNICY I W POMIESZCZENIACH MOKRYCH MUROWAĆ NA WARSTWIE Z PAPY.
- PRZED WYKONANIEM STROPODACHU KLATKI SCHODOWEJ NR I, NALEŻY PORÓWNAĆ POZIOM DACHU BUDYNKU SĄSIEDNIEGO TZN. STROPODACHU NAD SALĄ KONFERENCYJNĄ.
- PRZED WYKONANIEM KLATKI SCHODOWEJ NR II Z PARTERU NA PIĘTRO NALEŻY WYKONAĆ ODKRYWKI, SPRAWDZAJĄCĄ, MOŻLIWOŚĆ SKUCIA PASA PODPARAPETOWEGO BUDYNKU ISTNIEJĄCEGO.
- OKNA W SKRZYDLE LEWYM BUDYNKU NALEŻY ROZMIERZAĆ DO OSI KALENIC DASZKÓW DWUSPADOWYCH.
- RYSUNKI ROZPATRYWAĆ ŁĄCZNIE Z RYSUNKAMI KONSTRUKCYJNYMI I BRANŻOWYMI

- WSZYSTKIE PRACE WYKONYWAĆ ZGODNIE Z OBOWIĄZUJĄCYMI ZASADAMI, NORMAMI ORAZ SZTUKĄ BUDOWLANĄ
- DOPUSZCZA SIĘ WPROWADZENIE MATERIAŁÓW I ODPOWIADAJĄCYCH TECHNOLOGII ZAMIENNYCH GWARANTUJĄCYCH ZAŁOŻONE W PROJEKCIE PARAMETRY
- KAŻDORAZOWE WYPROWADZANIE ZMIAN NALEŻY UZGODNIĆ Z PROJEKTANTEM I NANIEŚĆ ZMIANY W EGZEMPLARZU PROJEKTU ZWIĄZUJĄCYM SIĘ NA BUDOWIE

PROJEKT BUDOWLANY, PRZEBUDOWY, TERMOMODERNIZACYJNY HOTELU OSIR PRZY UL. SPORTOWEJ W RĘDZINIE

PROJEKT WYKONAWCZY ARCHITEKTURA

RZUT PARTERU
SKRZYDŁO LEWE

PROJEKTOWAŁ	MGR INŻ. ARCH.	AGNIESZKA POLAK	03.09
SPRAWDZIŁ	MGR INŻ. ARCH.	DANUTA DZIUBAK	03.09
SPRAWDZIŁ	MGR INŻ. ARCH.	MARZENA DZIMIŁLA	03.09
RYSOWAŁ	MGR INŻ. ARCH.	MARIA TOLAŃSKA	03.09

SKALA 1:100 | FORMAT A1 | ARKUSZ 1 | DATA 03.09 | NUMER 1 | SKALA 1:100 | NUMER A | NUMER 02