


SEGMENT "C"

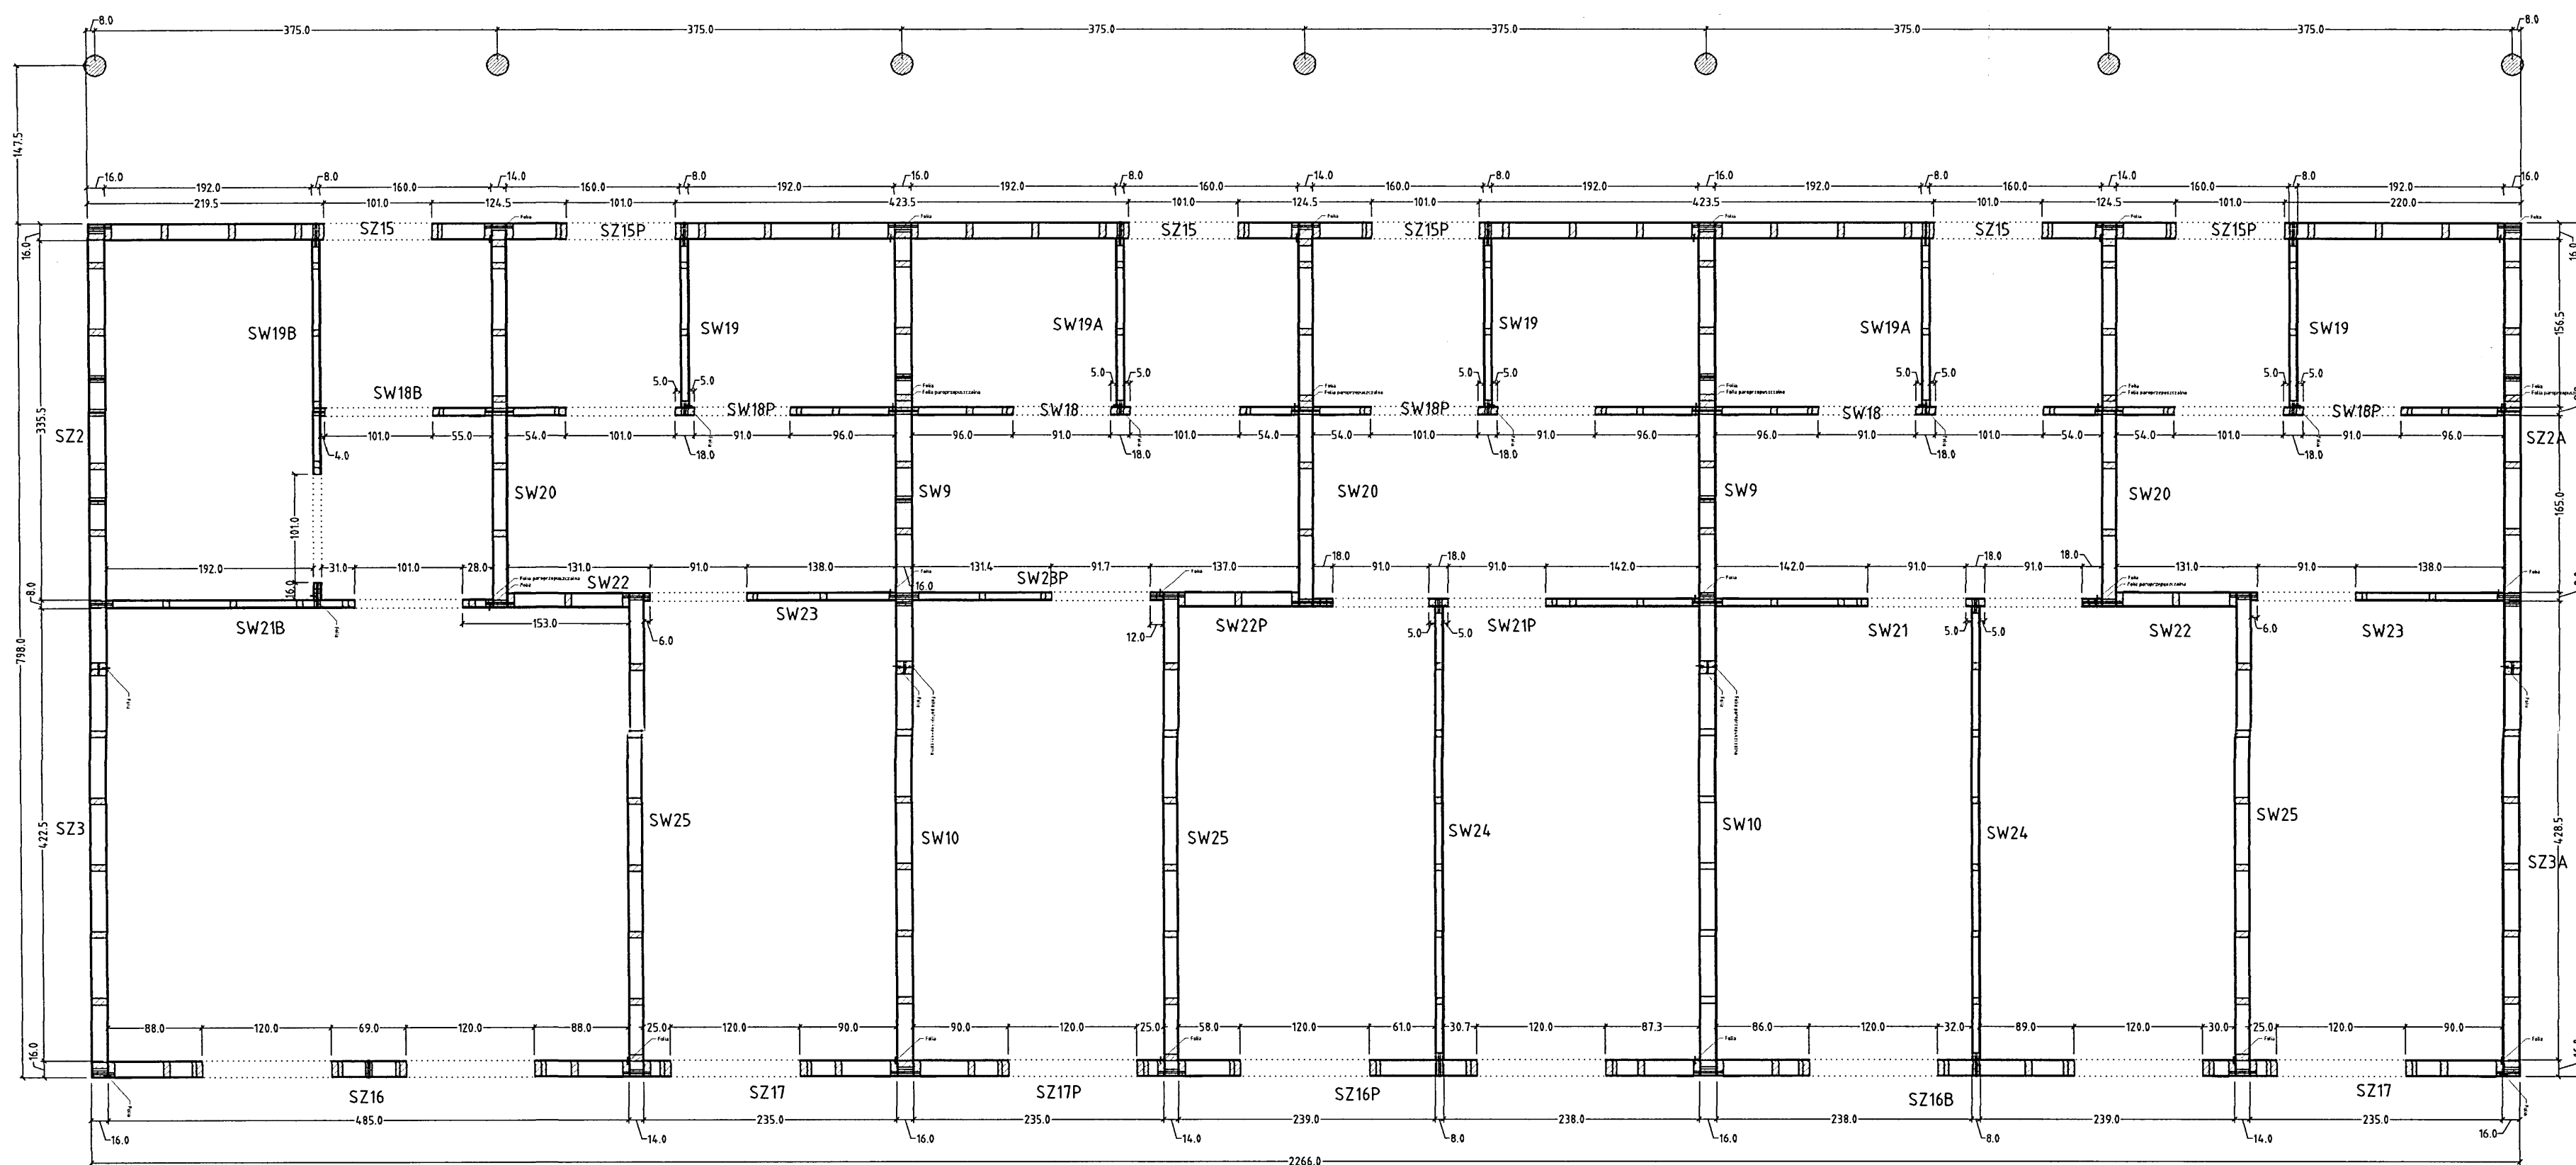

Wykaz ścian Budynek C	
Nazwa ściany	Wykonać x
SZ2	1
SZ2A	1
SZ3	1
SZ3A	1
SW9	2
SW10	2
SZ15	3
SZ15P	3
SZ16	1
SZ16P	1
SZ16B	1
SZ17	2
SZ17P	1
SW18	2
SW18B	1
SW18P	3
SW19	3
SW19A	2
SW19B	1
SW20	3
SW21	1
SW21B	1
SW21P	1
SW22	2
SW22P	1
SW23	2
SW23P	1
SW24	2
SW25	3
Suma	49

Przekrój na poziomie +1.30 m

appa autorska pracownia projektowania architektury "APPA-Jan Pudło"
41-605 Świętochłowice ul. Moniuszki 3/8 tel., fax: 032 245 39 61

inwestycja	Zespół budynków socjalnych Będzin ul. Wojska	branża	K	nr proj.	5/1
nazwa proj.	Projekt wykonawczy architektury i konstrukcji budynków socjalnych				
nazwa rys.	Segment "C" - Rzut parteru				
główny proj.	mgr inż. arch. Jan Pudło upr.proj. 482/85	data:	02.2006 r.		
proj.konstr.	mgr inż. Jacek Mikoś upr.bud. 418/87	edycja:	"A"		
opracował	Henryka Grochol	skala:	1:50		
sprawdz.	int. Roman Gniado upr.bud. M/77	nr rysunku	2		