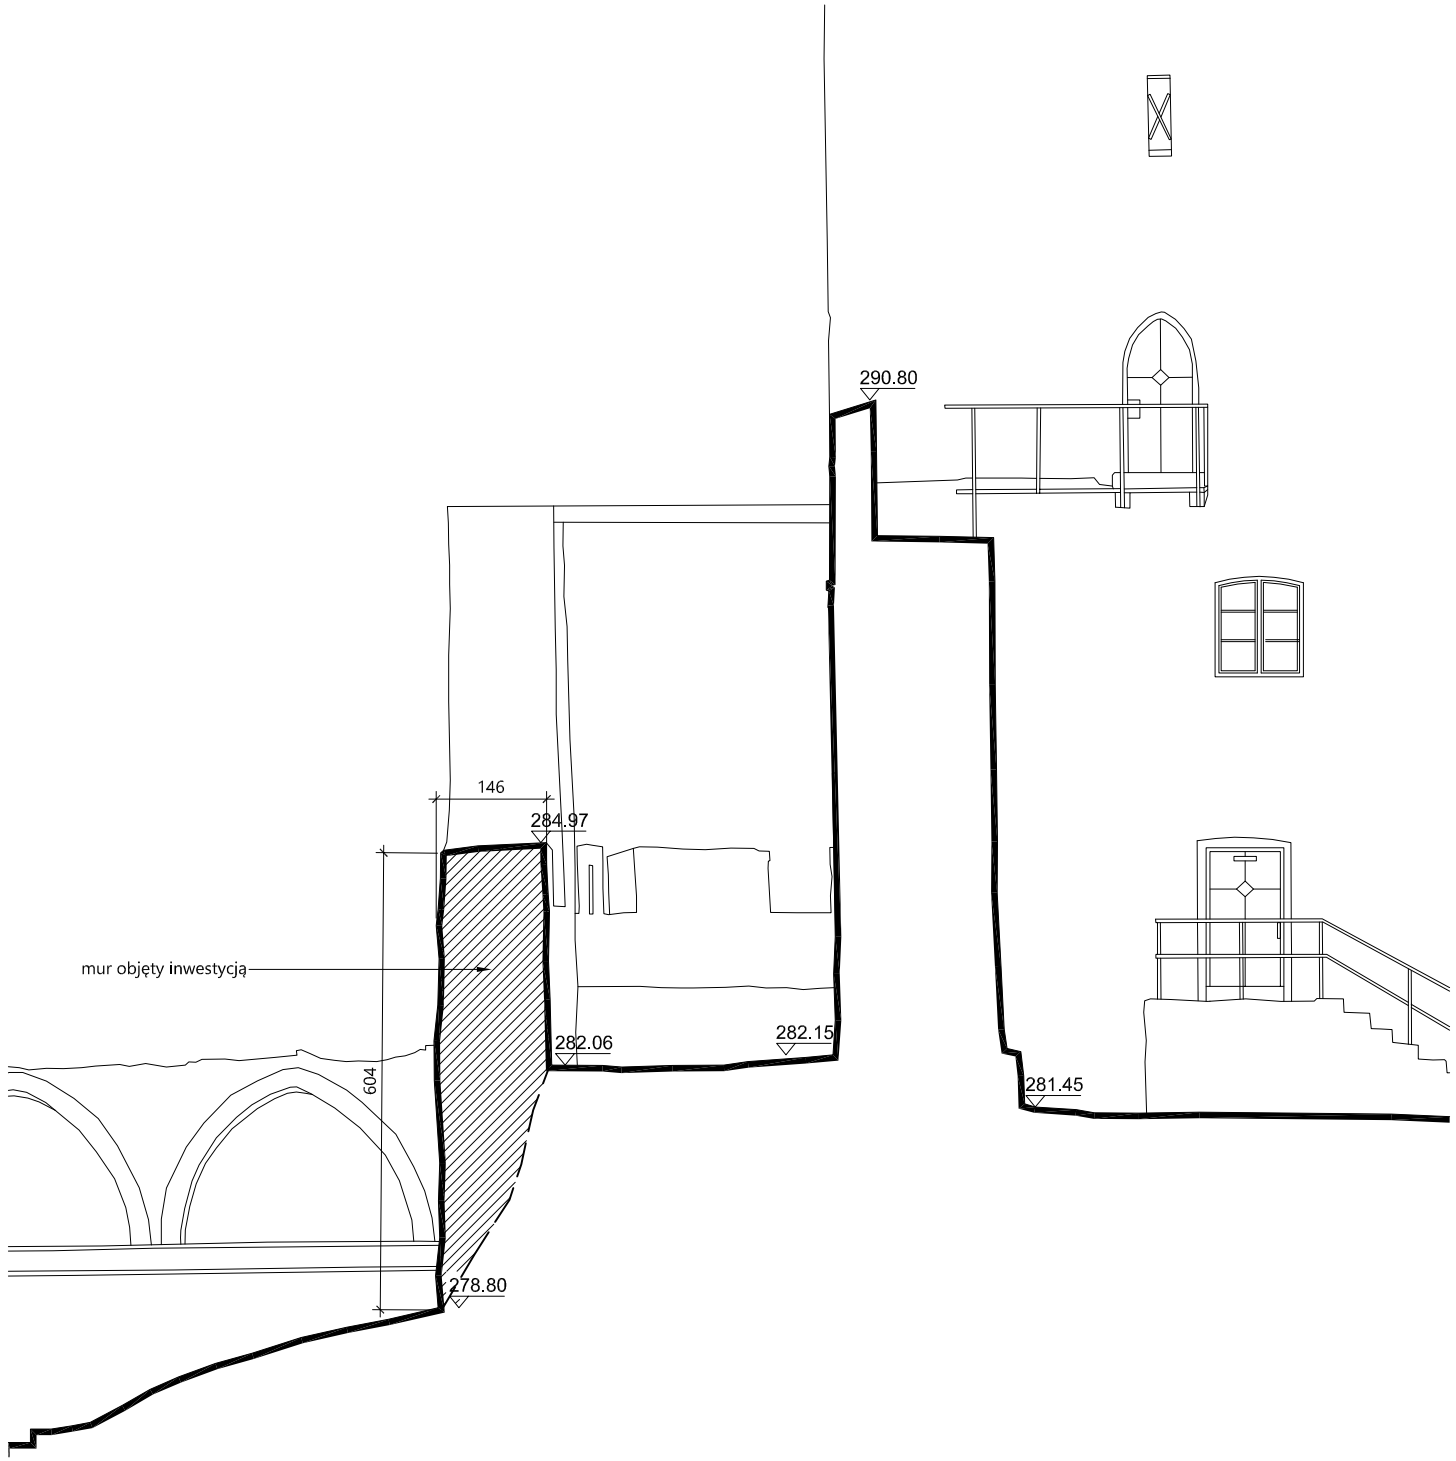

Objaśnienia

Rew	Opis	Data

1. OPRACOWANIE CHRONIONE USTAWĄ O PRAWIE AUTORSKIM I PRAWACH POKREWNYCH (DZ. U. NR 24/94 POZ.83 Z DNIA 4 LUTEGO 1994 R.).
2. NIE WOLNO ODMIERZAĆ ŻADNYCH WYMIARÓW Z TEGO RYSUNKU. OBOWIĄZKIEM WYKONAWCY ROBÓT JEST SPRAWDZIĆ WSZYSTKIE WYMIARY W NATURZE I PRZEKAZAĆ INFORMACJE O ZMIANACH W WYMIARACH DO BIURA ARCHITEKTONICZNEGO.

Inwestor Muzeum Zagłębia w Będzinie ul. Świerczewskiego 15, Będzin	Etap PROJEKT BUDOWLANY	Nr. Projektu 1604	Skala 1:100@A3	Projektował mgr inż. arch. Leszek Filiciński nr.ewid.upr. 55/10 SLOKK/II
	Branża ARCHITEKTURA	Data 09.2016	Data wydruku -	
Temat projektu Wzmocnienie, renowacja i naprawa na Zamku w Będzinie: wybrzuszonych fragmentów kamiennego lica obwodowego muru zewnętrznego Zamku wraz z przyległymi przyporami od strony północno-wschodniej	Temat rysunku TYPOWY PRZEKRÓJ stan istniejący	Nr. Rysunku 1604_01_110 Rewizja -		Opracował mgr inż. arch. Aleksandra Bosowska