


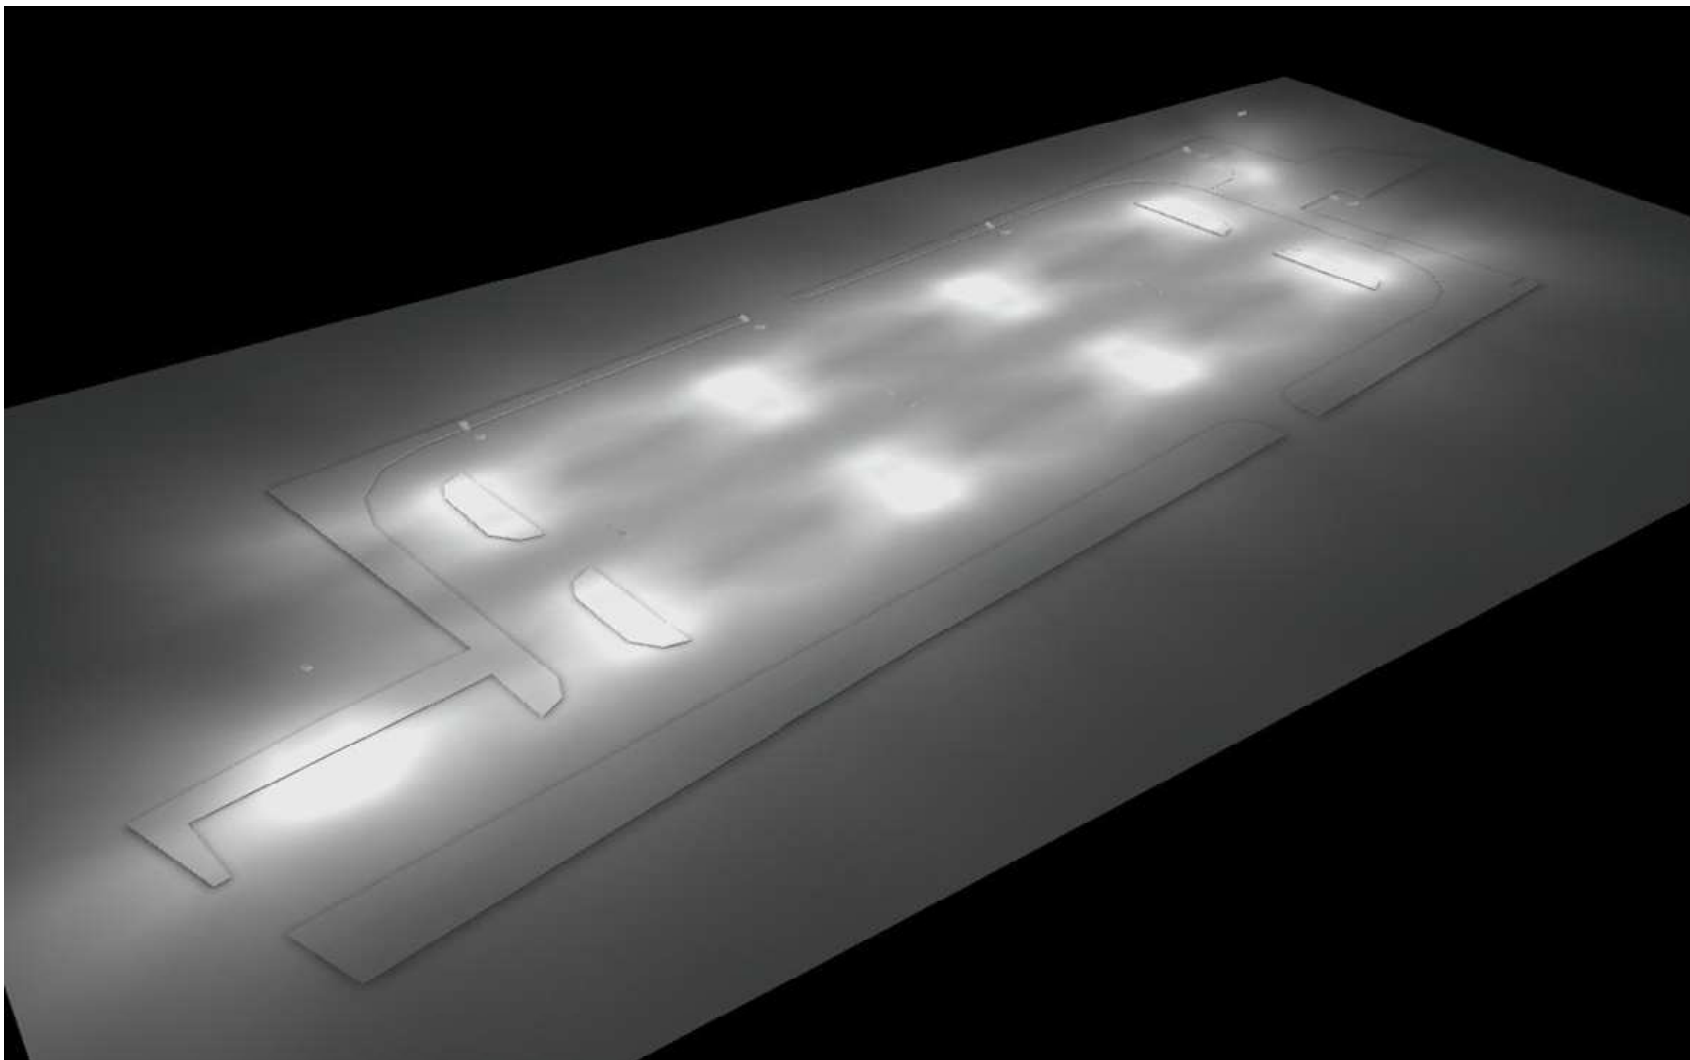

INWESTOR:
GMINA BĘDZIN Z SIEDZIBĄ W: URZĄD
MIEJSKI BĘDZIN
UL. 11-GO LISTOPADA 20
42-500 BĘDZIN

TEMAT : PROJEKT PARKINGU WRAZ Z
OŚWIETLENIEM I KANALIZACJĄ
DESZCZOWĄ MIĘDZY UL. MODRZEJOWSKĄ I
MAŁACHOWSKIEGO W BĘDZINIE



MIDOS DANIEL TOMASZOWSKI
UL. RACIBORSKA 113/1 47400 RACIBÓRZ

**Tytuł
rysunku:**

WIZUALIZACJA
OŚWIETLENIA STAN
PROJEKTOWANY

Branża:
ELEKTRYCZNA

Stadium:
BUDOWLANO -WYKONAWCZY

Nr projektu:
65/EL/09

Projektował: Mariusz Nowotny
Upr.nr 650/02

Sprawdził: inż. Paweł Nowotny
Upr.nr 1198/94

Data:
11/2009

Skala:
* * *

Nr rys:
E-03