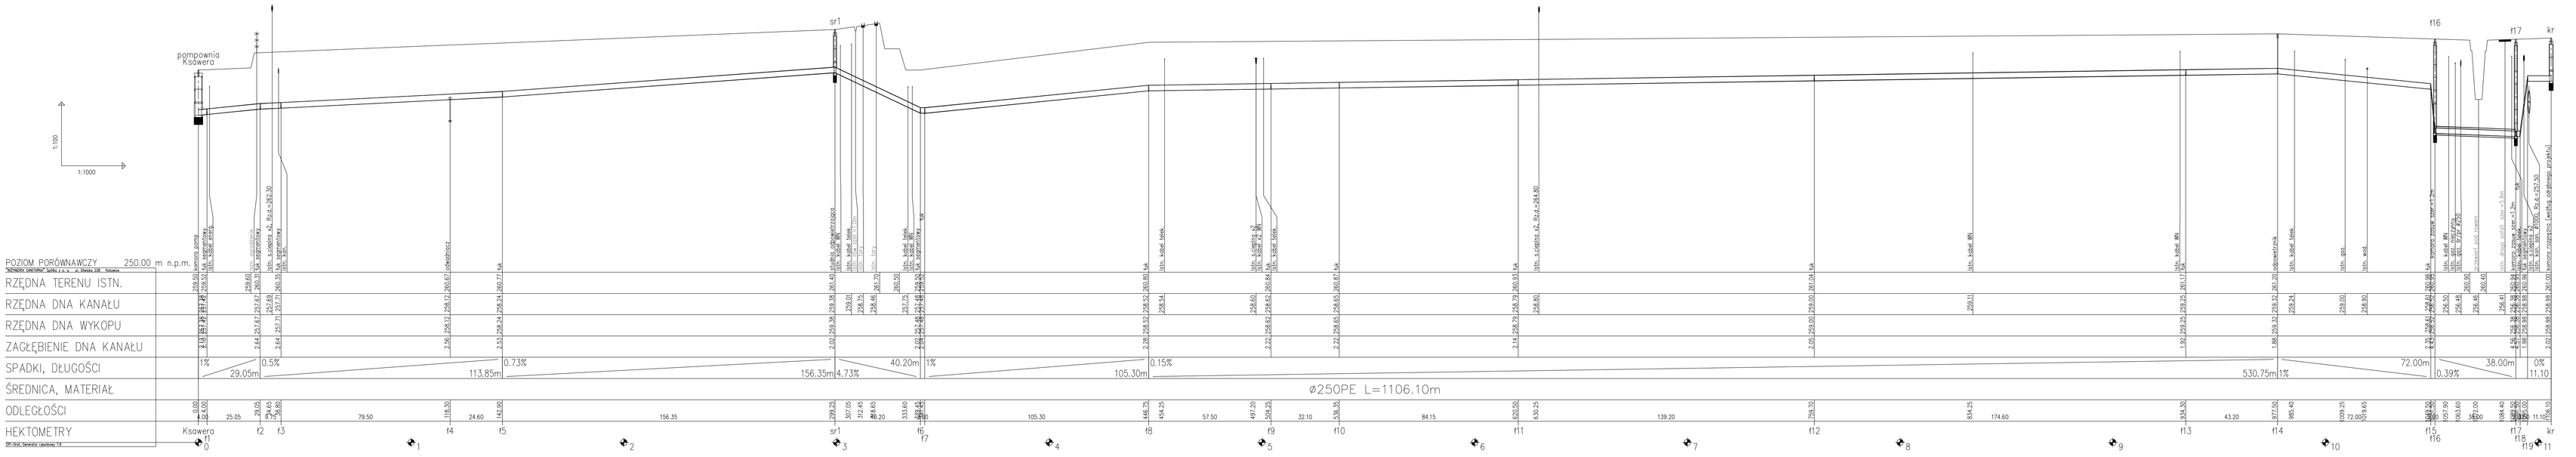

PRZEDSIĘBIORSTWO PRODUKCYJNO HANDLOWO USŁUGOWE SP. Z O.O. 41-903 BYTOM 40-861 KATOWICE	Inwestor: URZĄD MIASTA BĘDZINA		
	Inwestycja: UPORZĄDKOWANIE GOSPODARKI WODNO - ŚCIEKOWEJ W DZIELNICY ZIELONA W BĘDZINIE		
Projektował: mgr inż. Janusz Bakiewi Nr upr. JB/45	Faza:	Rodzaj opracowania: PROJEKT WYKONAWCZY	
Sprawdził: mgr inż. Witold Kocur	Faza:	Tytuł rysunku: PROFIL KANALIZACJI SANITARNEJ - RUROCIĄG TŁOCZ Ø250PE Z POMPOWNI "KSAWERA" DO CENTRALNEJ OCZYSZCZALNI ŚCIEKÓW W DĄBROWIE GÓRNICZEJ	
Sprawdził: mgr inż. Andrzej Goc	Faza:		
Sprawdził: mgr inż. Renata Schwack Nr upr. 07/85	Faza:	Skala: 1 : 100/1000	Data: 02.2005
		Nr zlecenia:	Nr rysunku:

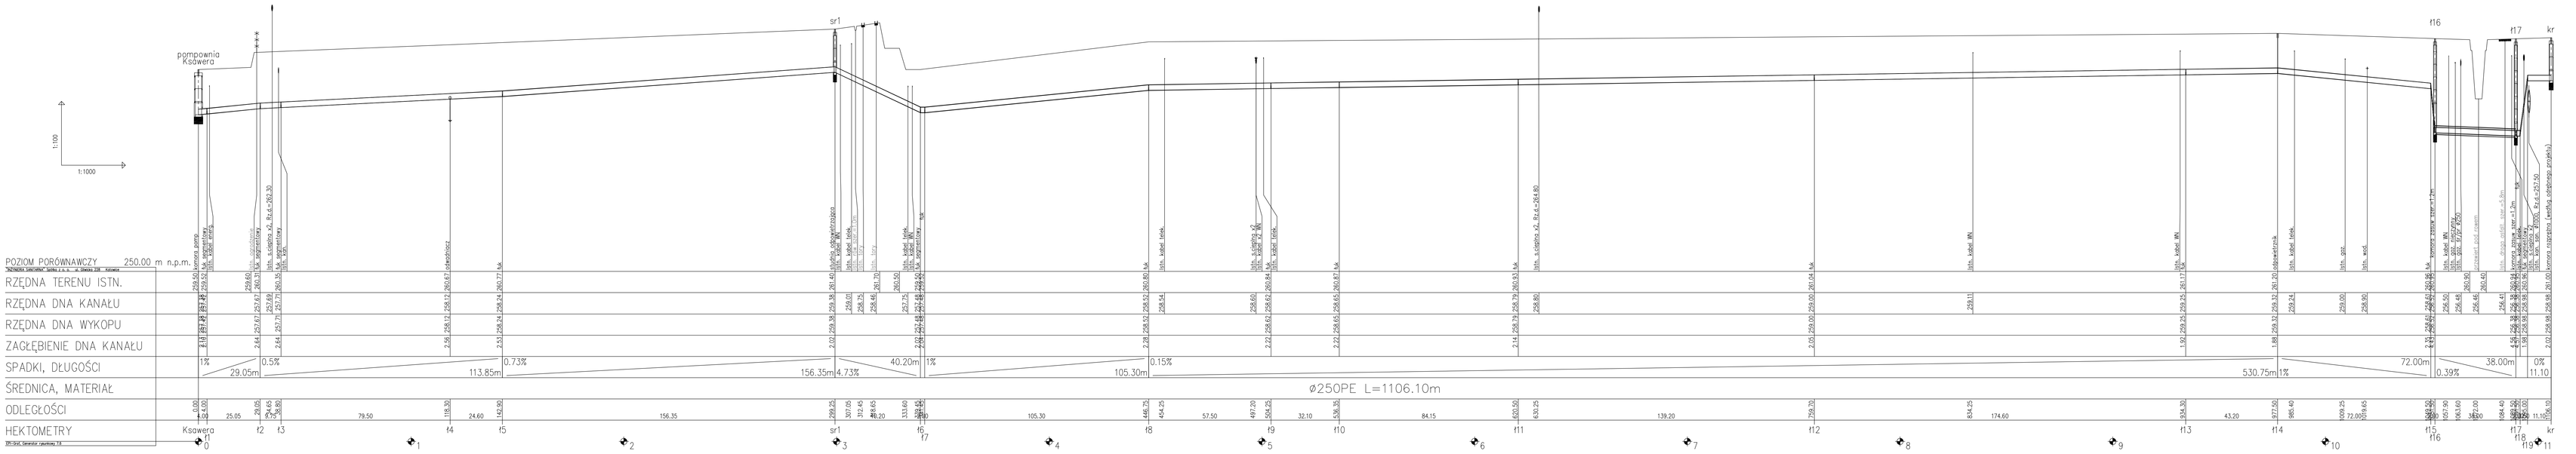

PRZEDSIĘBIORSTWO PRODUKCYJNO HANDLOWO USŁUGOWE SP. Z O.O. 41-903 BYTOM 40-861 KATOWICE	Inwestor: URZĄD MIASTA BĘDZINA		
	Inwestycja: UPORZĄDKOWANIE GOSPODARKI WODNO - ŚCIEKOWEJ W DZIELNICY ZIELONA W BĘDZINIE		
Projektował: mgr inż. Janusz Bakiewi Nr upr. JB/45	Faza:	Rodzaj opracowania: PROJEKT WYKONAWCZY	
Sprawdził: mgr inż. Witold Kocur	Faza:	Tytuł rysunku: PROFIL KANALIZACJI SANITARNEJ - RUROCIĄG TŁOCZ Ø250PE Z POMPOWNI "KSAWERA" DO CENTRALNEJ OCZYSZCZALNI ŚCIEKÓW W DĄBROWIE GÓRNICZEJ	
Sprawdził: mgr inż. Andrzej Goc	Faza:		
Sprawdził: mgr inż. Renata Schwack Nr upr. 07/85	Faza:	Skala: 1 : 100/1000	Data: 02.2005
		Nr zlecenia:	Nr rysunku:

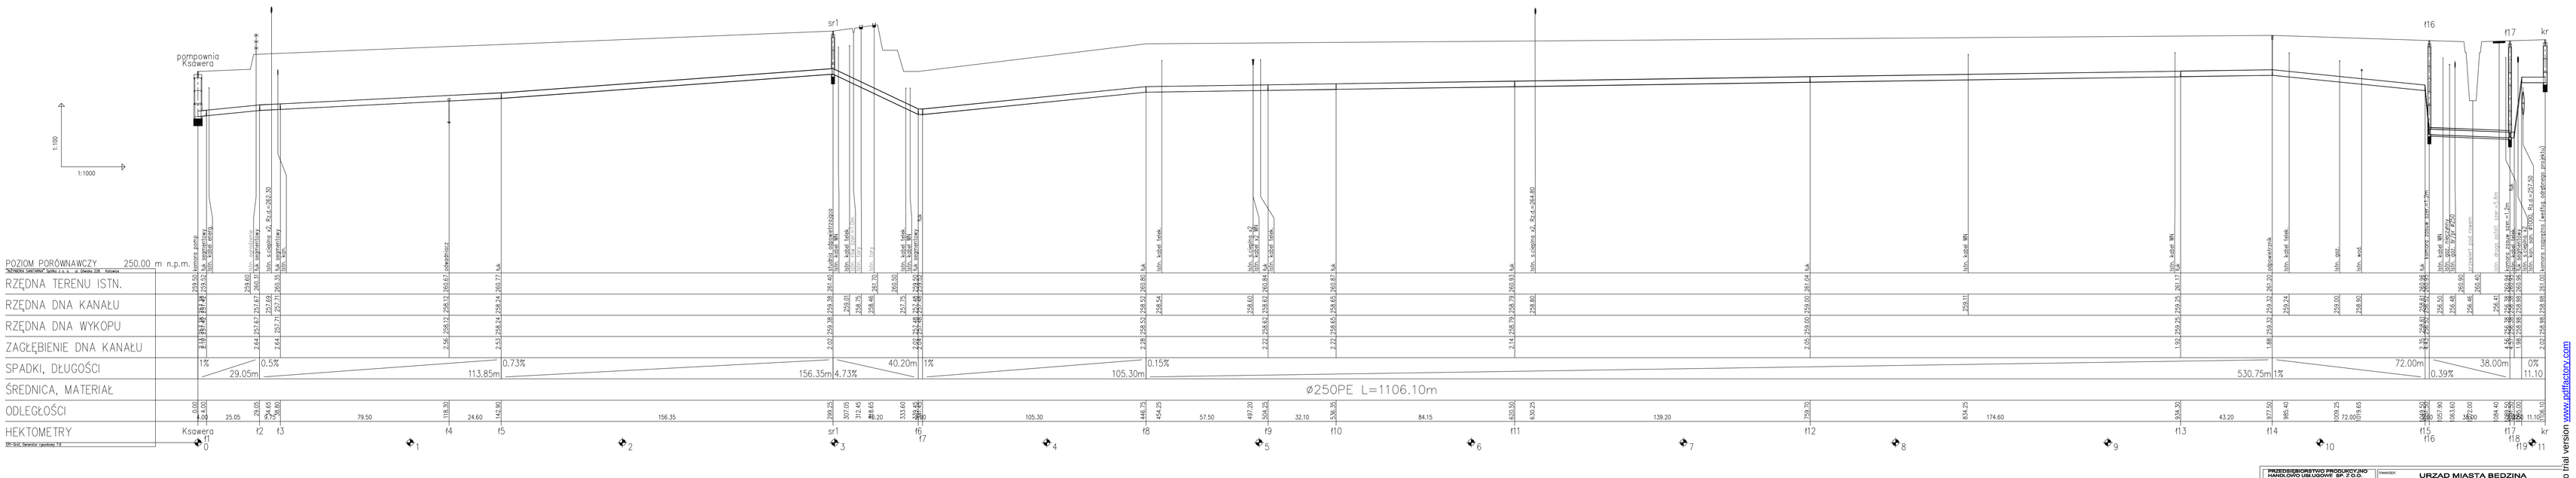

PRZEDSIĘBIORSTWO PRODUKCYJNO HANDLOWO USŁUGOWE SP. Z O.O. 41-903 BYTOM 40-861 KATOWICE	Inwestor: URZĄD MIASTA BĘDZINA		
	Inwestycja: UPORZĄDKOWANIE GOSPODARKI WODNO - ŚCIEKOWEJ W DZIELNICY ZIELONA W BĘDZINIE		
Projektował: mgr inż. Janusz Bakiewi Nr upr. JB/45	Faza:	Rodzaj opracowania: PROJEKT WYKONAWCZY	
Sprawdził: mgr inż. Witold Kocur	Faza:	Tytuł rysunku: PROFIL KANALIZACJI SANITARNEJ - RUROCIĄG TŁOCZ Ø250PE Z POMPOWNI "KSAWERA" DO CENTRALNEJ OCZYSZCZALNI ŚCIEKÓW W DĄBROWIE GÓRNICZEJ	
Sprawdził: mgr inż. Andrzej Goc	Faza:		
Sprawdził: mgr inż. Renata Schwack Nr upr. 07/85	Faza:	Skala: 1 : 100/1000	Data: 02.2005
		Nr zlecenia:	Nr rysunku:

PDF created with pdfFactory Pro trial version www.pdffactory.com