Studium uwarunkowań i kierunków zagospodarowania przestrzennego miasta Będzina

Uwarunkowania: komunikacja. rys. nr 8.

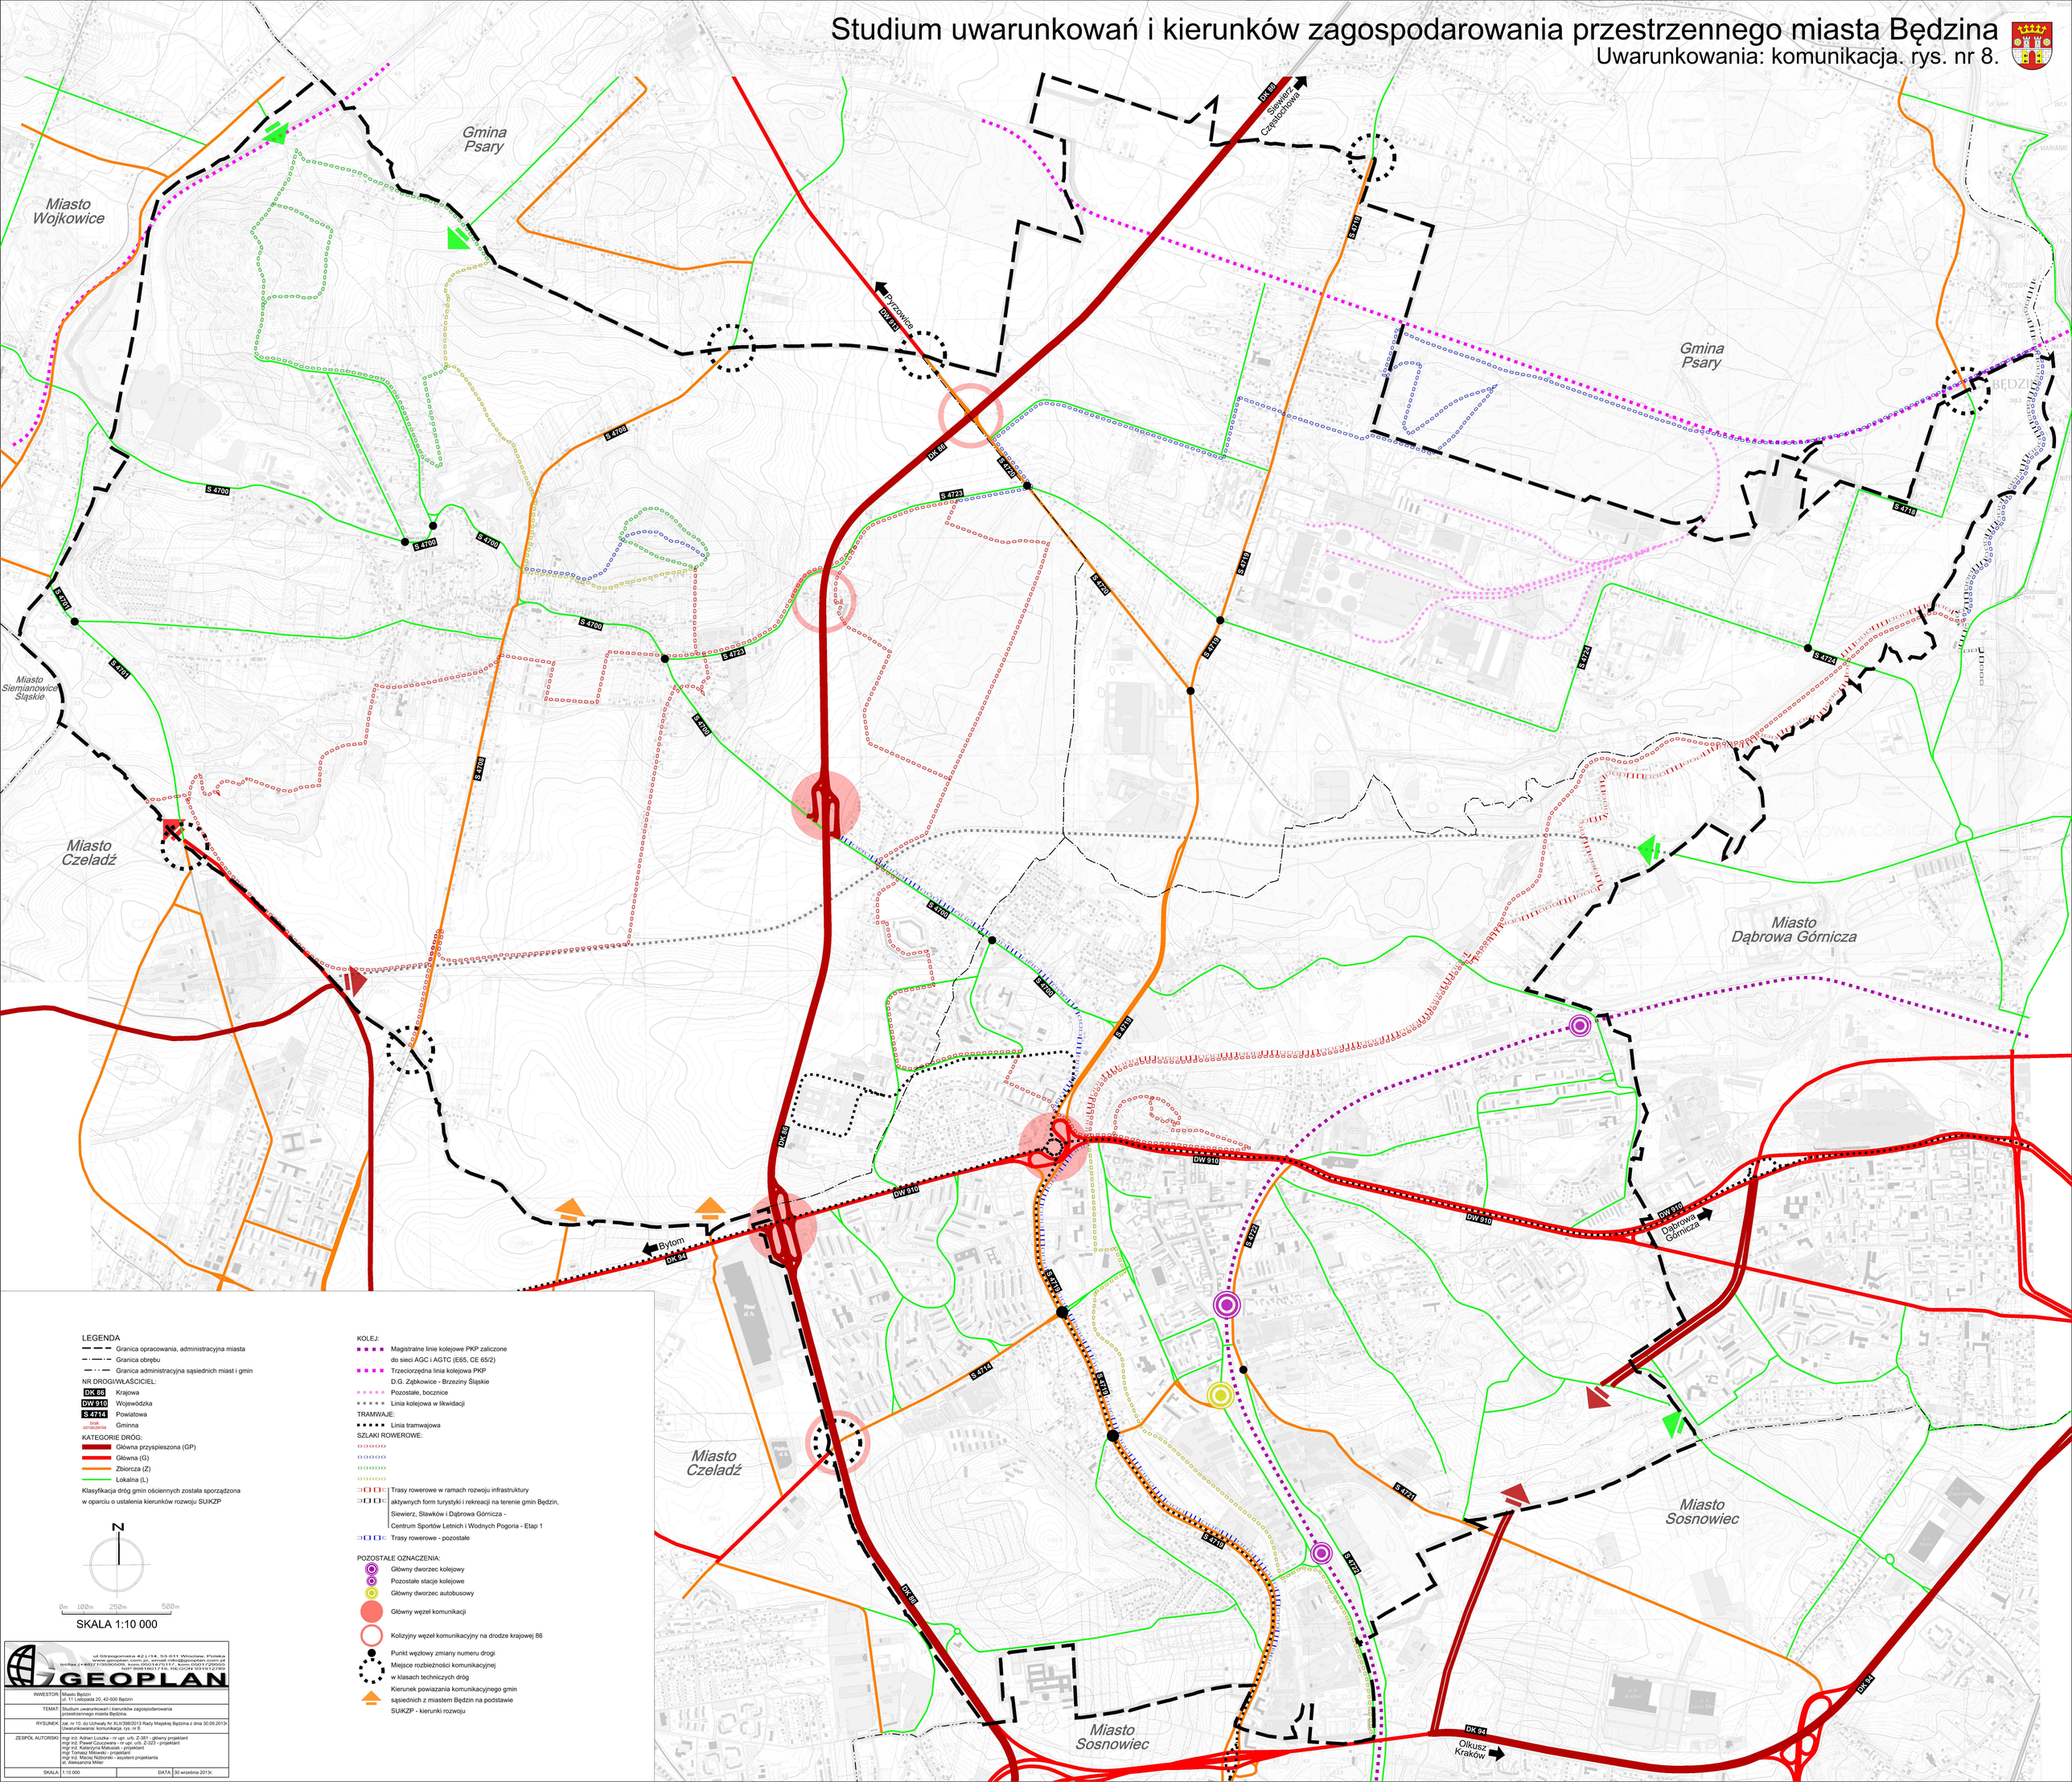

GEOPLAN
ul.Strzegomska 42 j /14, 53-611 Wrocław, Polska
www.geoplan.com.pl, email:info@geoplan.com.pl
tel/fax (+48)71/3595609, kom.0501472517, kom.0501472505
NIP 8951951719, REGON 931513788

INWESTOR:	Miasto Będzin ul. 11 Listopada 20, 42-500 Będzin
TEMAT:	Studium uwarunkowań i kierunków zagospodarowania przestrzennego miasta Będzina.
RYSUNEK:	zał. nr 10. do Uchwały Nr XLI/388/2013 Rady Miejskiej Będzina z dnia 30.09.2013r. Uwarunkowania: komunikacja. rys. nr 8.
ZESPÓŁ AUTORSKI:	mgr inż. Adrian Luszka - nr upr. urb. Z-381 - główny projektant mgr inż. Paweł Czuczwara - nr upr. urb. Z-323 - projektant mgr inż. Katarzyna Maluśak - projektant mgr inż. Łukasz Kowalczyk - projektant mgr inż. Maciej Nabborski - asystent projektanta st. Aleksandra Miller
SKALA: 1:10 000	DATA: 30 września 2013r.