


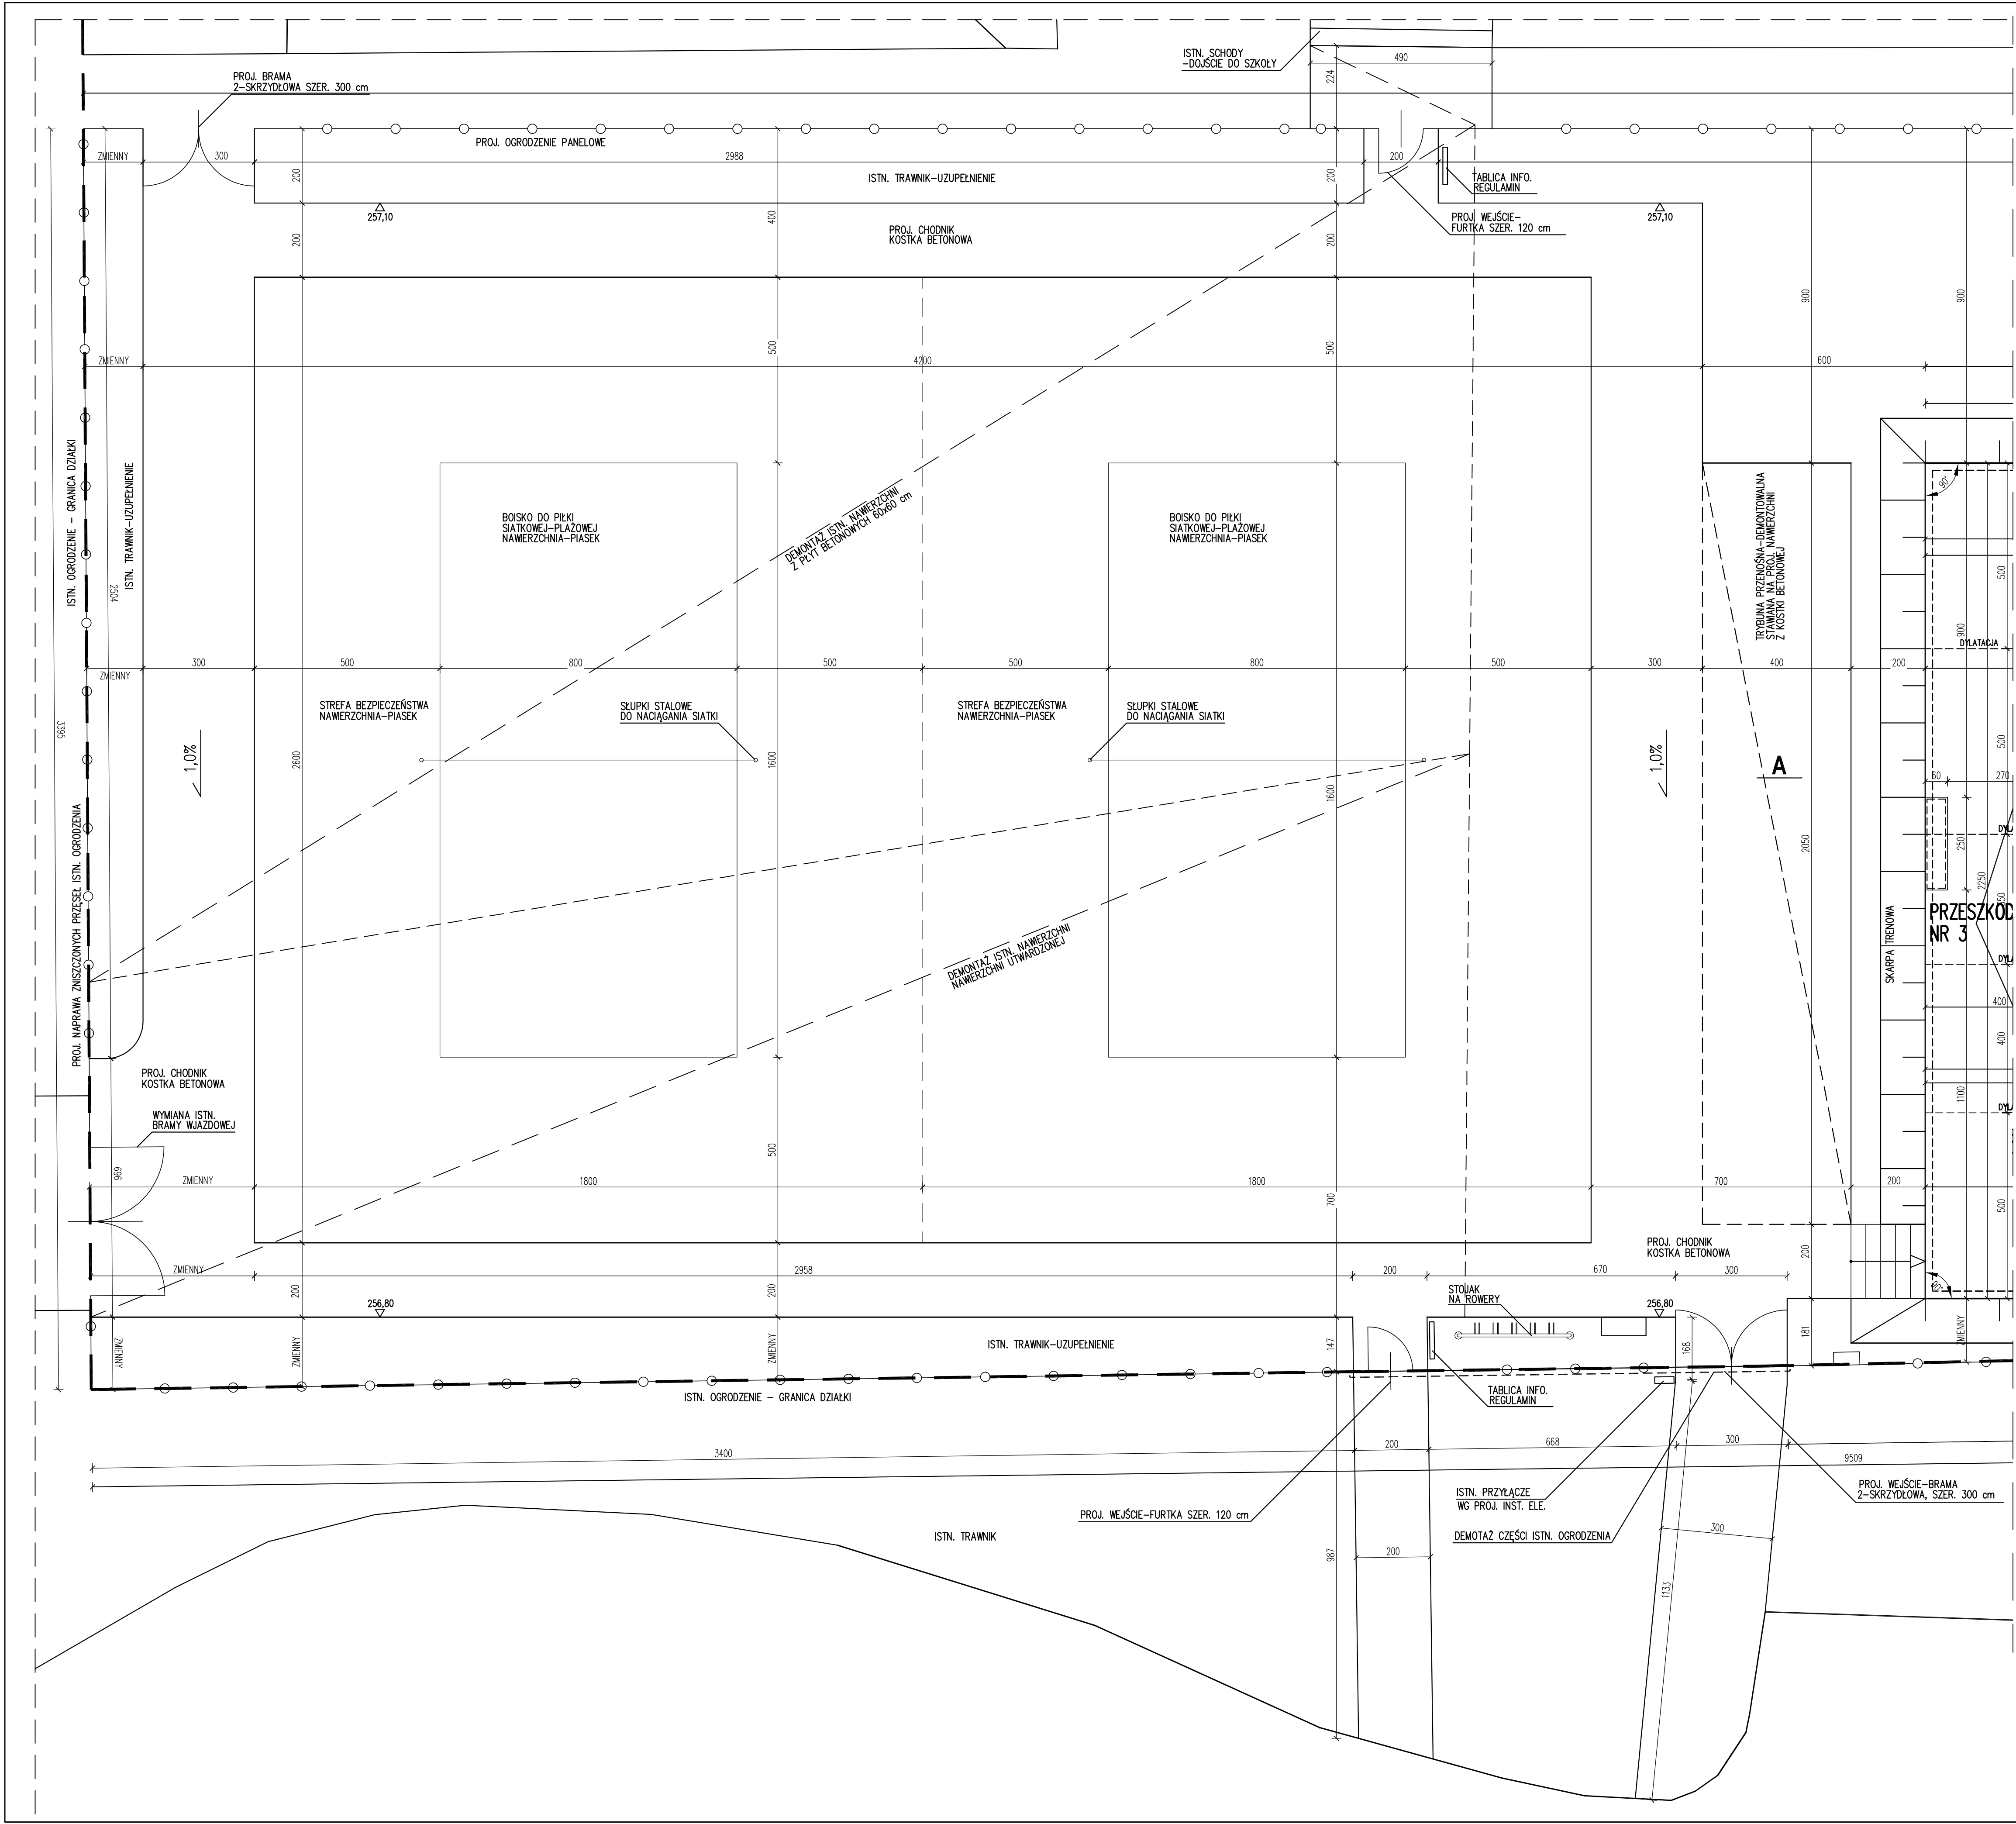

CIĄG DALSZY WG RYS. K - 1

PROJEKTOWANE PRZESZKODY:

- 6 SCHODÓW Z MURKAMI I PORĘCZĄ
- PORĘCZ ŁAMANA 90 STOPNI
- ŁAWKA 1
- LONDON GAP
- PORĘCZ ŁAMANA PROFIL []
- MUREK
- FUNBOX PIRAMIDA Z PORĘCZĄ
- FUNBOX MULDA
- POLE JAM
- ŁAWKA 2
- SCHODY x 3
- PORĘCZ ŁAMANA
- MANUAL BOX ŁAMANY
- MINIRAMPA H=150 cm

BETON C20/25 - (W8, F150)
STAL A-IIIIN (B500SP)

UWAGI:

- RYSLUNKI ROZPATRYWAĆ Z PROJEKTEM ARCHYTEKTONICZNYM
- ELEMENTY ZBROJENIA wg OPISU TECHNICZNEGO
- BETON NALEŻY ODPOWIEDNIO PIELĘGNOWAĆ PO WYBETONOWANIU ELEMENTÓW ŻELBETOWYCH

modus		ul. Narciarska 27/34, 31-579 Kraków	
TEMAT		BUDOWA SKATE-PARKU WRAZ Z OBIEKTAMI TOWARZYSZĄCYMI ORAZ DWOMA BOISKAMI DO PIŁKI PLAZOWEJ	
ADRES		BĘDZIN, ul. SPORTOWA 2 DZ. NR 79/11, OBR. 001 BĘDZIN, AM 24	
INWESTOR		MIASTO BĘDZIN ul. 11-go LISTOPADA 20 42-500 BĘDZIN	
TYTUŁ		BOISKA DO SIATKÓWKI - RZUT	
PROJEKTOWAŁ	mgr inż. ANDRZEJ PALONEK	UPRAWNIENIA	338/2002
SPRAWDZIŁ	mgr inż. ANNA KUSINA	UPRAWNIENIA	GP IV-63/454/76
BRANŻA	KONSTRUKCJE	DATA	10.2011 r.
		FAZA	PB
		SKALA	1 : 100
		NR RYSUNKU	K - 02

WYKONY SPRZĄDZ NA RÓWNI, W PRZ. NIEZGODNOŚCI SKŁADAJĄCĄ SIĘ Z PROJEKTOWANEM
WISZĄCEJ SIĘ WYKONY SPRZĄDZ NA RÓWNI, W PRZ. NIEZGODNOŚCI SKŁADAJĄCĄ SIĘ Z PROJEKTOWANEM