


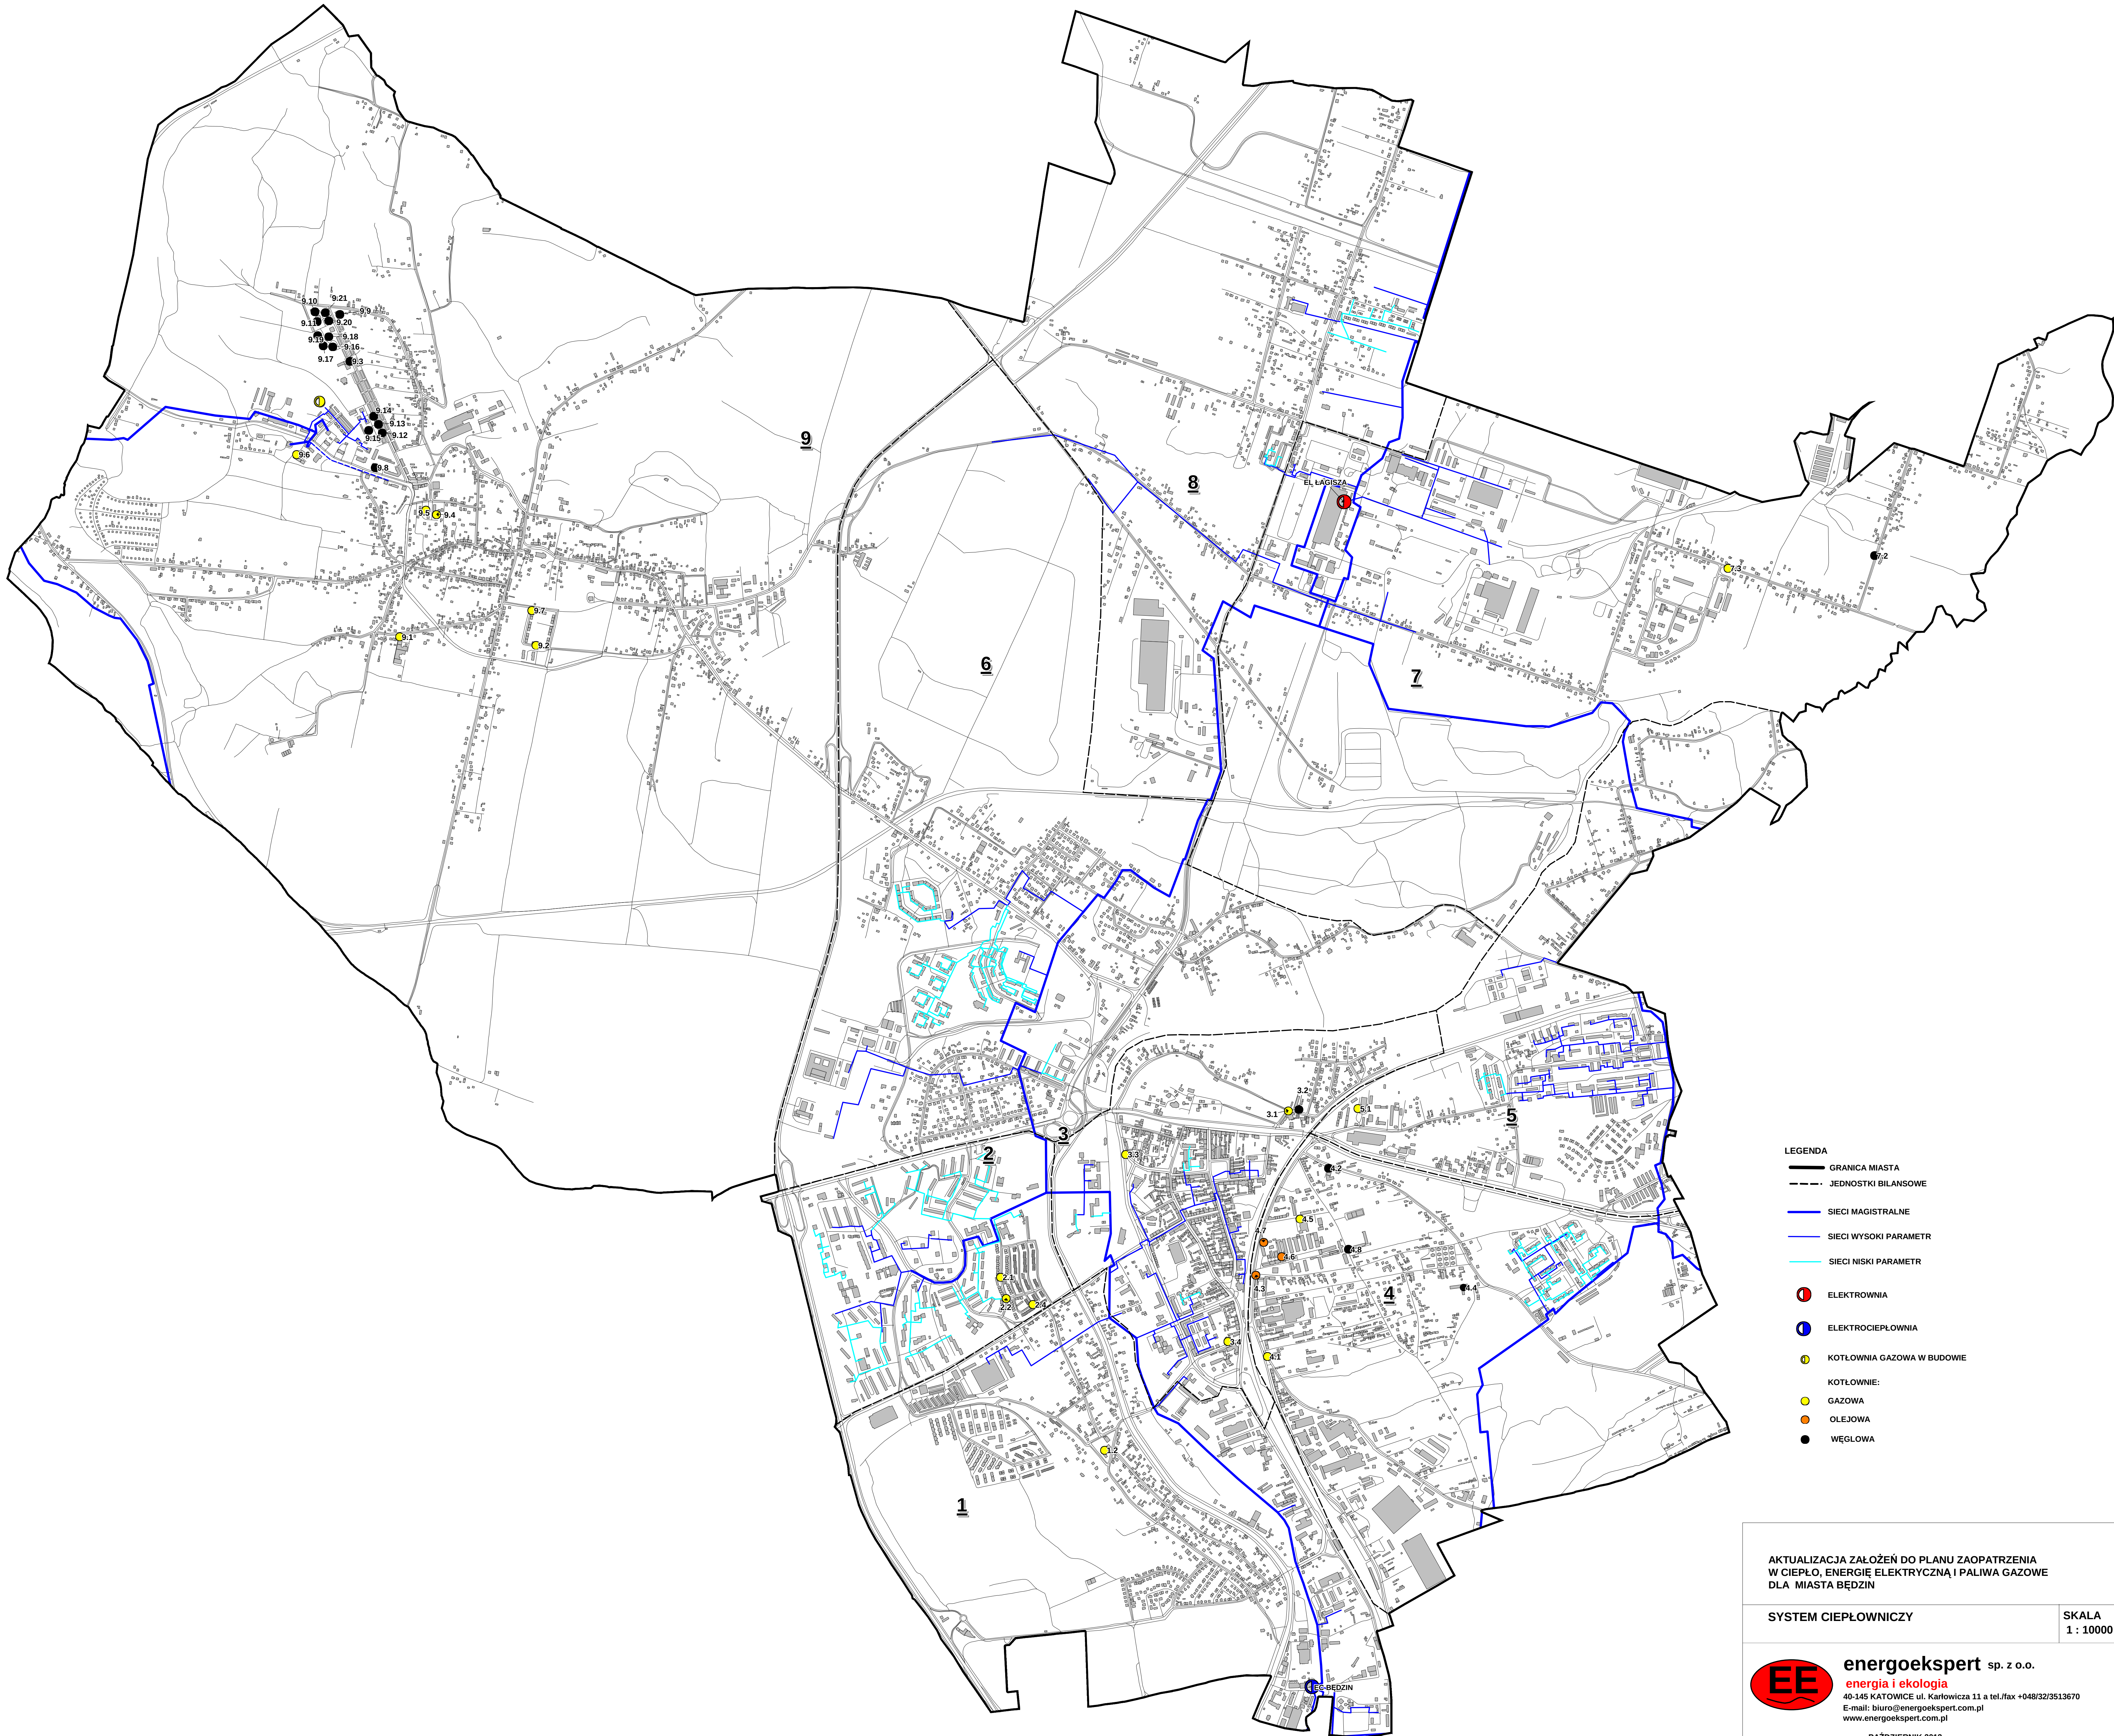

LEGENDA

GRANICA MIASTA

JEDNOSTKI BILANSOWE

SIECI MAGISTRALNE

SIECI WYSOKI PARAMETR

SIECI NISKI PARAMETR

ELEKTROWNIA

ELEKTROCIEPŁOWNIA

KOTŁOWNIA GAZOWA W BUDOWIE

KOTŁOWNIE:

GAZOWA

OLEJOWA

WĘGLOWA

AKTUALIZACJA ZAŁOŻEN DO PLANU ZAOPATRZENIA
W CIEPŁO, ENERGIĘ ELEKTRYCZNĄ I PALIWA GAZOWE
DLA MIASTA BĘDZIN

SYSTEM CIEPŁOWNICZY

SKALA
1 : 10000



energoekspert sp. z o.o.

energia i ekologia
40-145 KATOWICE ul. Karłowicza 11 a tel./fax +048/32/3513670
E-mail: biuro@energoekspert.com.pl
www.energoekspert.com.pl

PAŹDZIERNIK 2013